




LANGIDALUR / SLYPPUGIL Í ÞÓRSMÖRK, Rangárþingi eystra


Deiliskipulag þjónustusvæðis




Deiliskipulagsuppráttur í mkv. 1:2.000.

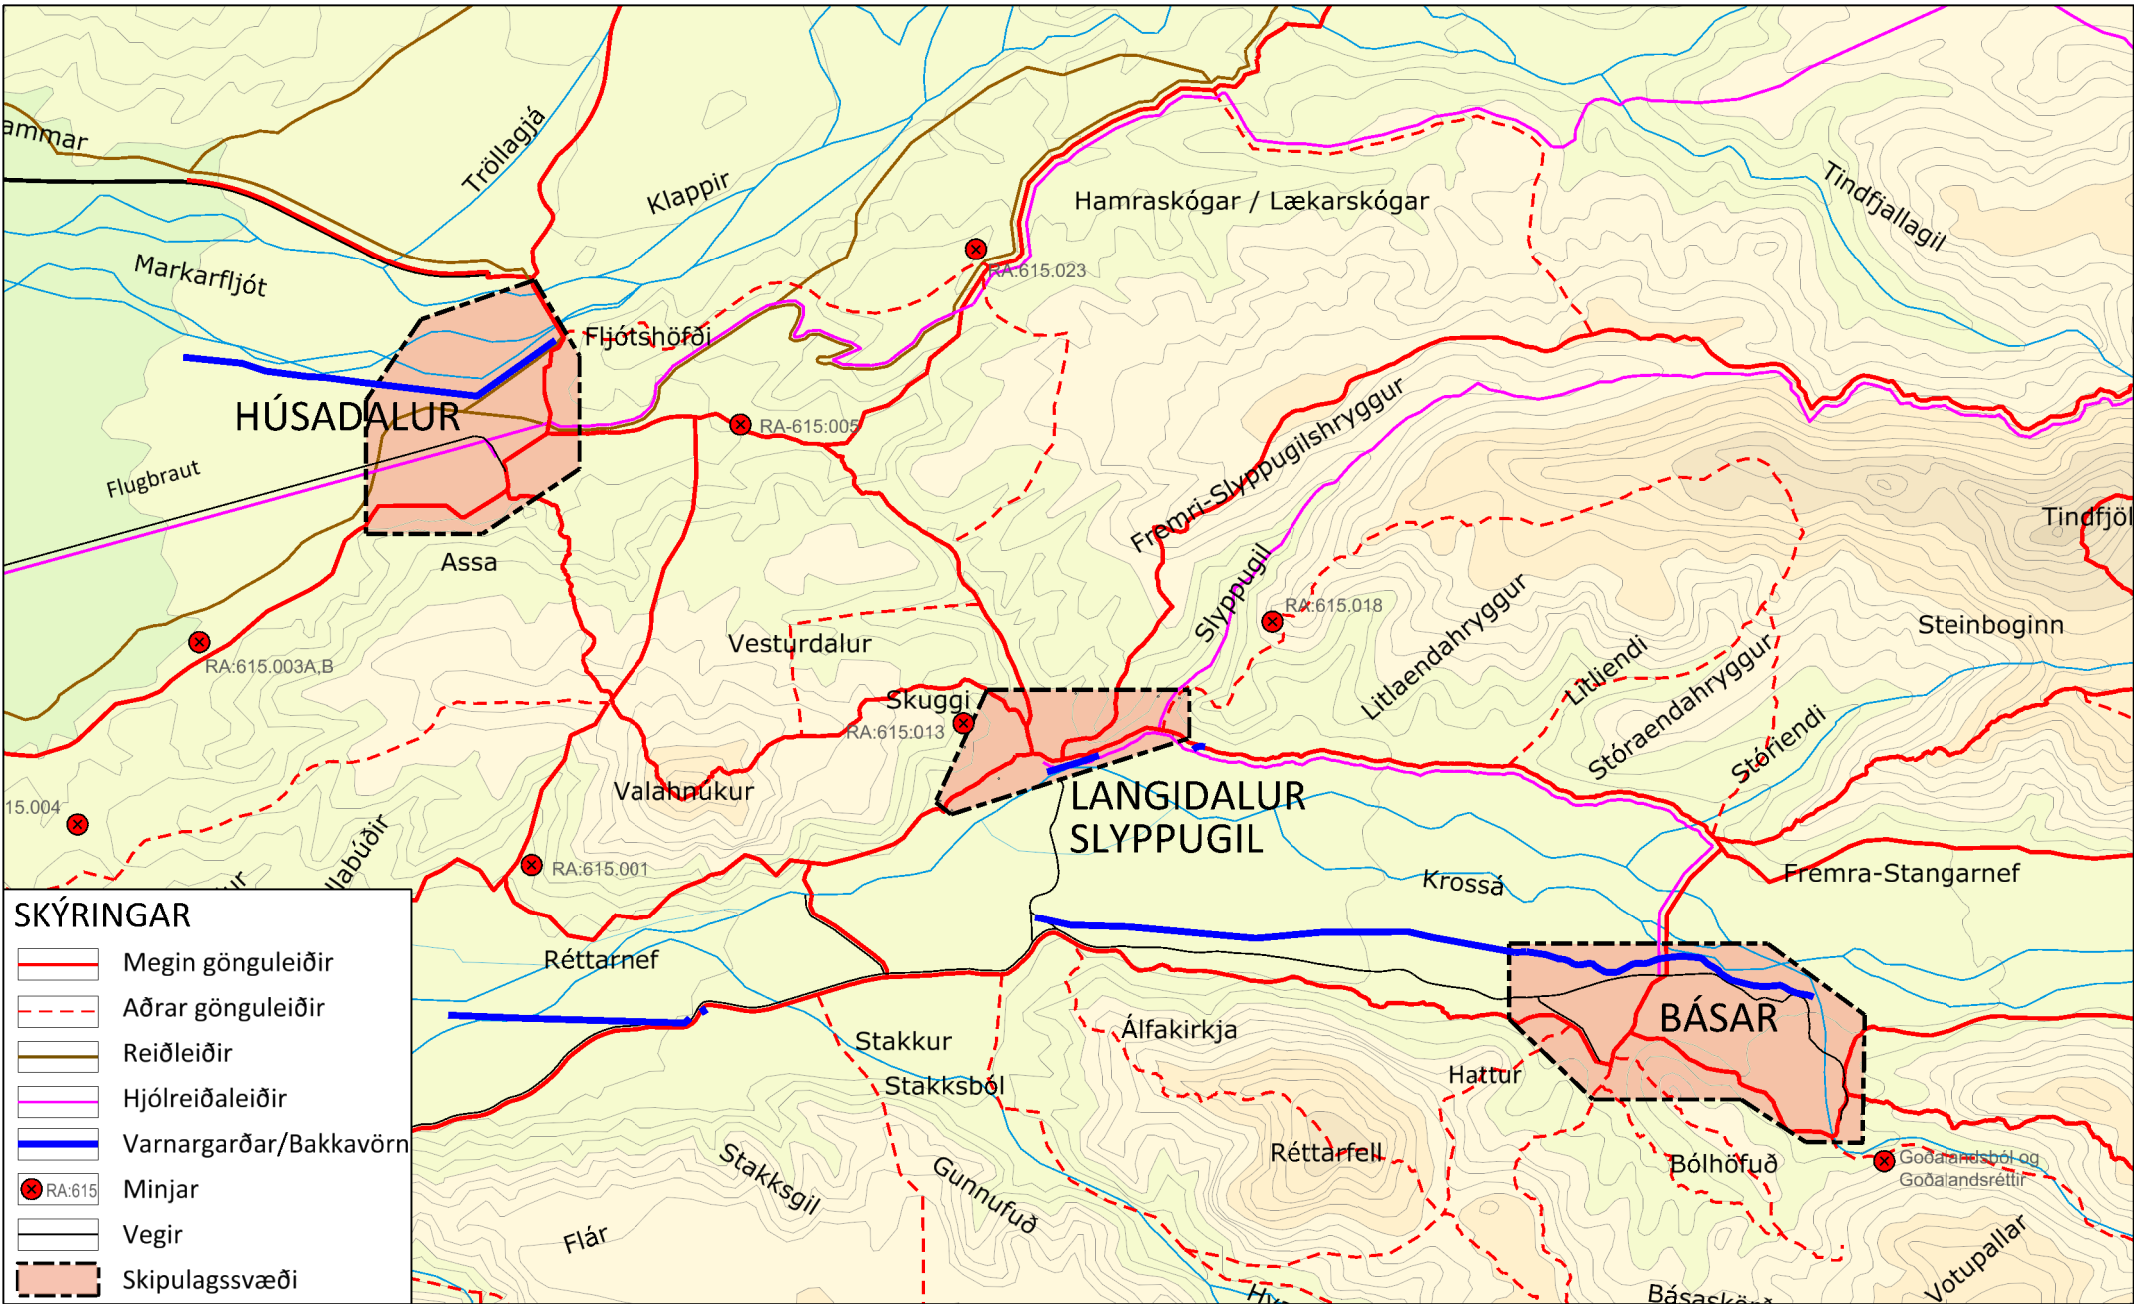

Yfirlitsuppráttur af Þórsmörk, mkv. 1:20.000.

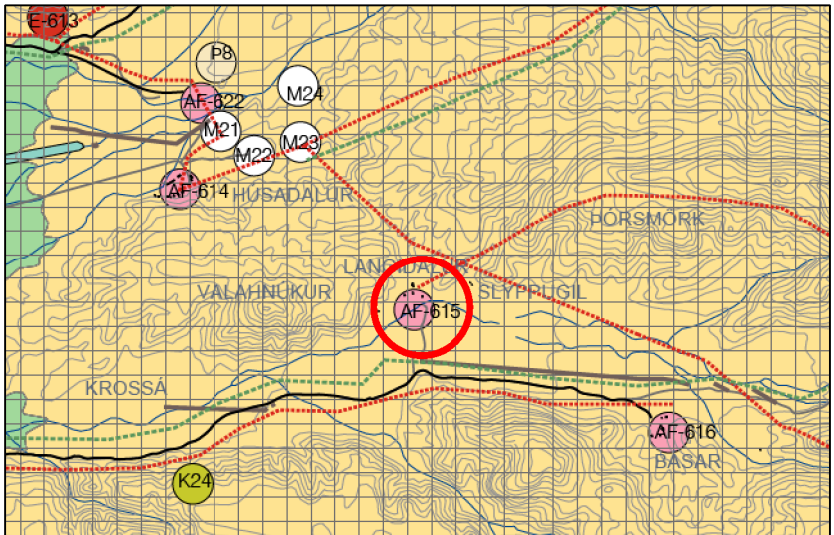

Aðalskipulag Rangárþings eystra 2012-2024, í mkv. 1:50.000.

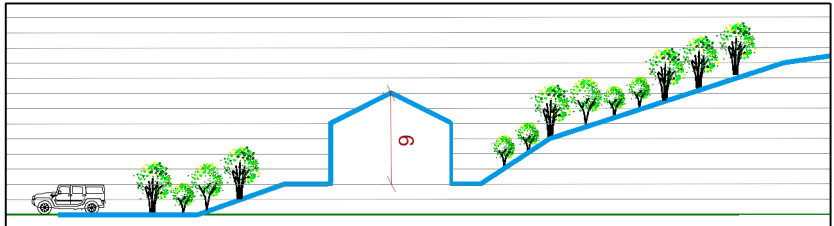

Dæmisnið fyrir hús í brekkufæti, mkv. 1:500.

SKIPULAGSGÖGN
Deiliskipulagsuppráttur í mkv. 1:2.000.
Yfirlitsuppráttur af Þórsmörk í mkv. 1:20.000.
Greinargerð.
Þórsmörk - Stefnumörkun í skipulags- og byggingamálum.
Yfirlitsuppráttur skipulags í mkv. 1:20.000.
Aðalskipulag Rangárþings eystra 2012-2024 í mkv. 1:50.000.

KORTAGRUNNAR
IS50v frá Landmælingum Íslands.
Loftmyndir frá Loftmyndum ehf.
Hnit eru í ISN93.

GREINARGERÐ

1 INNGANGUR

1.1 Skipulagssvæðið
Deiliskipulagið tekur til um 13 ha svæðis í Langadal og Slyppugili. Svæðið nær yfir núverandi aðstöðu Ferðafélags Íslands og austur fyrir aðstöðu Farfugla í Slyppugili. Svæðið er skilgreint sem skálavæði samkvæmt Aðalskipulagi Rangárþings eystra og Svæðisskipulagi Miðnánds Íslands 2015. Í stefnumörkun fyrir Þórsmörkursvæði dags. 13. feb. 2015 er gerð grein fyrir svæðinu, þ.e. forsendum skipulagsins og umhverfisskýrslu.

1.2 Vinnugögn

Kortagrunnar
Skipulagsuppráttur er teiknaður eftir loftmynd frá Loftmyndum ehf. Grunn gögn eru IS50v frá Landmælingum Íslands. Hnit eru í ISN93.

Skipulagsgögn

- Deiliskipulagsuppráttur í mælikvarða 1:2.000.
- Afstöðumynd í mælikvarða 1:50.000 sem er hluti af Aðalskipulagi Rangárþings eystra 2012-2024.
- Yfirlitsuppráttur af Þórsmörk í mkv. 1:20.000.
- Forsendur, yfirlitsuppráttur og umhverfisskýrsla - Þórsmörk, stefnumörkun í skipulags- og byggingarmálum dags. 13. feb. 2015, m. breytingum dags. 10.02.2016.

1.3 Fornminjar

Engar þekktar fornminjar eru innan skipulagssvæðisins.

2 LÝSING DEILISKIPULAGS

2.1 Lóðir og byggingar

Afmarkaðar eru 2 þjónustulóðir fyrir gistiskála og þjónustuhús fyrir ferðamenn, ásamt svæði fyrir tjaldsvæði. Þá er afmörkuð lóð fyrir núverandi aðstöðu Skógræktarinnar. Síndur er byggingareitir fyrir hverja lóð. Hámarks stærð hvers hús er 300 m².
L-1: Lóðin er tæplega 5,3 ha og er skilgreind utan um núverandi aðstöðu Ferðafélags Íslands og utan um núverandi hús; Skagfjörðsskála, snyrtihús, skálavardarhús og dagvalarhús, alls 372,6 m². Hámarks byggingamagn á lóð er 800 m². Á lóðinni er gert ráð fyrir tjaldsvæði.
L-2: Lóðin er um 0,6 ha - og tekur til núverandi aðstöðu Farfugla í Slyppugili. Á lóðinni er þjónustu- og snyrtihús, alls um 21 m². Gert er ráð fyrir gistiaðstöðu/tjaldsvæði. Hámarks byggingamagn er 120 m².
L-3: Lóðin er um 1,18 ha og tekur yfir núverandi aðstöðu Skógræktarinnar. Fyrir eru tveir skálar, alls um 42 m². Hámarks byggingamagn er 120 m².

2.2 Varnargarðar

Engir varnargarðar/bakkavarnir eru við Langadal og Slyppugil. Flóðvarnarmannvirki eru háð framkvæmdaleyfi sveitarstjórnar og verði þörf á varnargörum er ekki þörf á deiliskipulagsbreytingu.

2.3 Samgöngur

Þó meginþorri fólks komi akandi að svæðinu fjólar þeim stöðugt sem velja annars konar ferðamáta. Helstu leiðir eru sýndar á skýringarmynd og innan deiliskipulagssvæðis en til viðbótar eru fjólmargar aðrar gönguleiðir sem ekki eru sýndar á skipulagi.

Aðkoma

Aðkoma að Langadal og Slyppugili verður áfram af Suðurlandsvegi austan Markarfljóts og um Þórsmörkurveg nr. 249 og göngubrú yfir Krossá gengt Langadal. Öflugir jeppar og rútur geta áfram ekið yfir Krossá að Langadal. Á þessari leið eru jökullar sem geta orðið vatnsmiklar og illfærar á skömmum tíma. Bíla- og rútustæði fyrir allar lóðirnar eru við aðkomuveg að lóð L1 og er það sýnt á deiliskipulagsupprætti.

Gönguleiðir

Göngustígakerfið er tengt fjölmörgum gönguleiðum, lengri og styttri, m.a. upp á næstu fjöll og yfir í Húsadal. Yfir sumartímann er stefnt að „öruggri“ göngutengingu um göngubrú yfir Krossá við Langadal. Auk þess er gert ráð fyrir göngubrú við Engidal og Stóraenda, en taka þarf mið af farvegi Krossár sem er breytilegur milli ára.

Reiðleiðir

Ekki er gert ráð fyrir reiðleiðum um Langadal eða Slyppugil.

Reiðhólaaleiðir

Gert er ráð fyrir hólaleið um Slyppugil að göngubrú yfir áraura austan Krossár. Þá verður gert ráð fyrir tengingu um göngubrú yfir Krossá við Engidal.

2.4 Veitur og sorp

Heimilt er að tengja byggingar í Langadal/Slyppugili við rafstreng RARIK frá Húsadal, finnst viðunandi lega milli staðanna. Vatnsból er í Slyppugili og Langadal og tryggt verður gott neysluvatn. Skoðað verður með frekari vatnsöflun fyrir svæðið, til vatnsleitar og nýtingar skal afla leyfis landeiganda og Orkustofnunar, skv. lögum nr. 57/1998. Lóðarhafar sameinast um vatnsöflun, lagnir og nýtingu vatnsbóls eftir því sem við verður komið. Allt frárennslí verður leitt í hreinsivirki sem tæmd verða eftir þörfum. Þau eru staðsett á lóðum við snyrtingu á hvoru svæði fyrir sig. Frágangur skal vera skv. reglugerð um fráveitur nr. 798/1999.

Sorpið fer eftir reglum sveitarfélagsins hverju sinni. Gert er ráð fyrir sorpgámum í Langadal og er staðsetning merkt inn á deiliskipulagsupprætti.

3 ALMENNIR BYGGINGARSKILMÁLAR

3.1 Útlit húsa

Hús skulu samræmd að útliti og gerð eftir því sem aðstæður leyfa. Litir húsa skulu falla vel að litum í umhverfinu. Hús skulu vera timburklædd og bak með mæni, bakhalli á bilinu 20 - 45 gráður. Hús verða staðsett eins og hægt er í eða við brekkufót. Heimilt er að planta út, í samráði við Skógrækt ríkisins, trjágróðri á lóðum til skjóls og til að draga úr sýnileika mannvirkja. Hús skulu vera á 1-2 hæðum.

3.2 Hönnun og uppdrættir

Húsagerð

Húsagerðir eru frjálstar að öðru leyti en því sem mæliblöð, skilmálar þessir, byggingareglugerð og aðrar reglugerðir segja til um. Á aðaluppdráttum skal sýna skipulag lóðar í aðalatriðum og fyrirkomulag bygginga á lóðinni. Mænisstefna er frjáls en leita skal eftir samræmi við eldri hús og hafa í huga bakland húsa og heildarsamspil húsa á svæðinu m.t.t. sjónrænna áhrifa og möguleika bygginga til að skapa rými. Mænishæð er allt að 6 m miðað við gróðursvörð.

Mæliblöð

Á mæliblöðum skal sýna stærðir lóða, lóðamörk og byggingareiti húsa. Þá skal sýna staðsetningu mannvirkja og frágang lóða.

Frágangur lóða

Lóðir verða ekki afgirtar en heimilt er að planta í lóðamörk m.a. til að auka skjól og bæta útlit. Mælt er til þess að plöntuval verði í samráði við Skógrækt ríkisins. Við alla mannvirkjagerð skal forðast að raska náttúrulegu birki en sé það gert skal leitast við að flytja það til eða planta samsvarandi magni birkis. Ekki er heimilt að geyma efni, tæki eða aðra lausa hluti á lóðunum, lengur en 1 mánuð nema í samráði við skipulagsfulltrúa.

3.3 Upplýsingar, kvaðir o.fl.

Gerð er grein fyrir samræmdum reglum fyrir allt Þórsmörkursvæðið í „Þórsmörk - Stefnumörkun í skipulags- og byggingamálum“, dags. 13. feb. 2015. Þar er m.a. gerð grein fyrir forsendum skipulags, forminjum, verndarsvæðum, meginleiðum um svæðið og umhverfisáhrifum tillögu. Þar kunna að vera reglur s.s. um skilti, umgengni, meginleiðir o.fl. sem lóðarhöfum ber að virða.

4.0 BREYTINGAR AÐ LOKINNI AUGLÝSINGU

Sett inn ákvæði um mótvægisáðgerðir þar sem náttúrulegu birki er raskað vegna mannvirkjagerðar. Bætt er inn varnargarði við Þórsmörk. Gerð er grein fyrir stærð núverandi bygginga og skerpt á byggingaskilmálum. Sett inn dæmisnið fyrir hús í brekkufæti.

Deiliskipulag þetta, sem auglýst hefur verið skv. 1. mgr. 43. gr. skipulagslaga nr. 123/2010, með síðari breytingum, var samþykkt af sveitarstjórn Rangárþings eystra þann _____

f.h. Rangárþings eystra



LANGIDALUR/SLYPPUGIL

Deiliskipulag

STEINSHOLT

Suðurlandsvegi 1-3
850 Hella. S. 487 7800
www.steinsholtfs.is

Verk: 8613 DA141

Mkv: 1:2.000 / 1:20.000

Blaðstærð: A2

Samþykkt:

Dags: 13.02.2015

Breytt: 10.02.2016

Hannað: GG, ÁJ, IS, HS

Teiknað: IS, HS